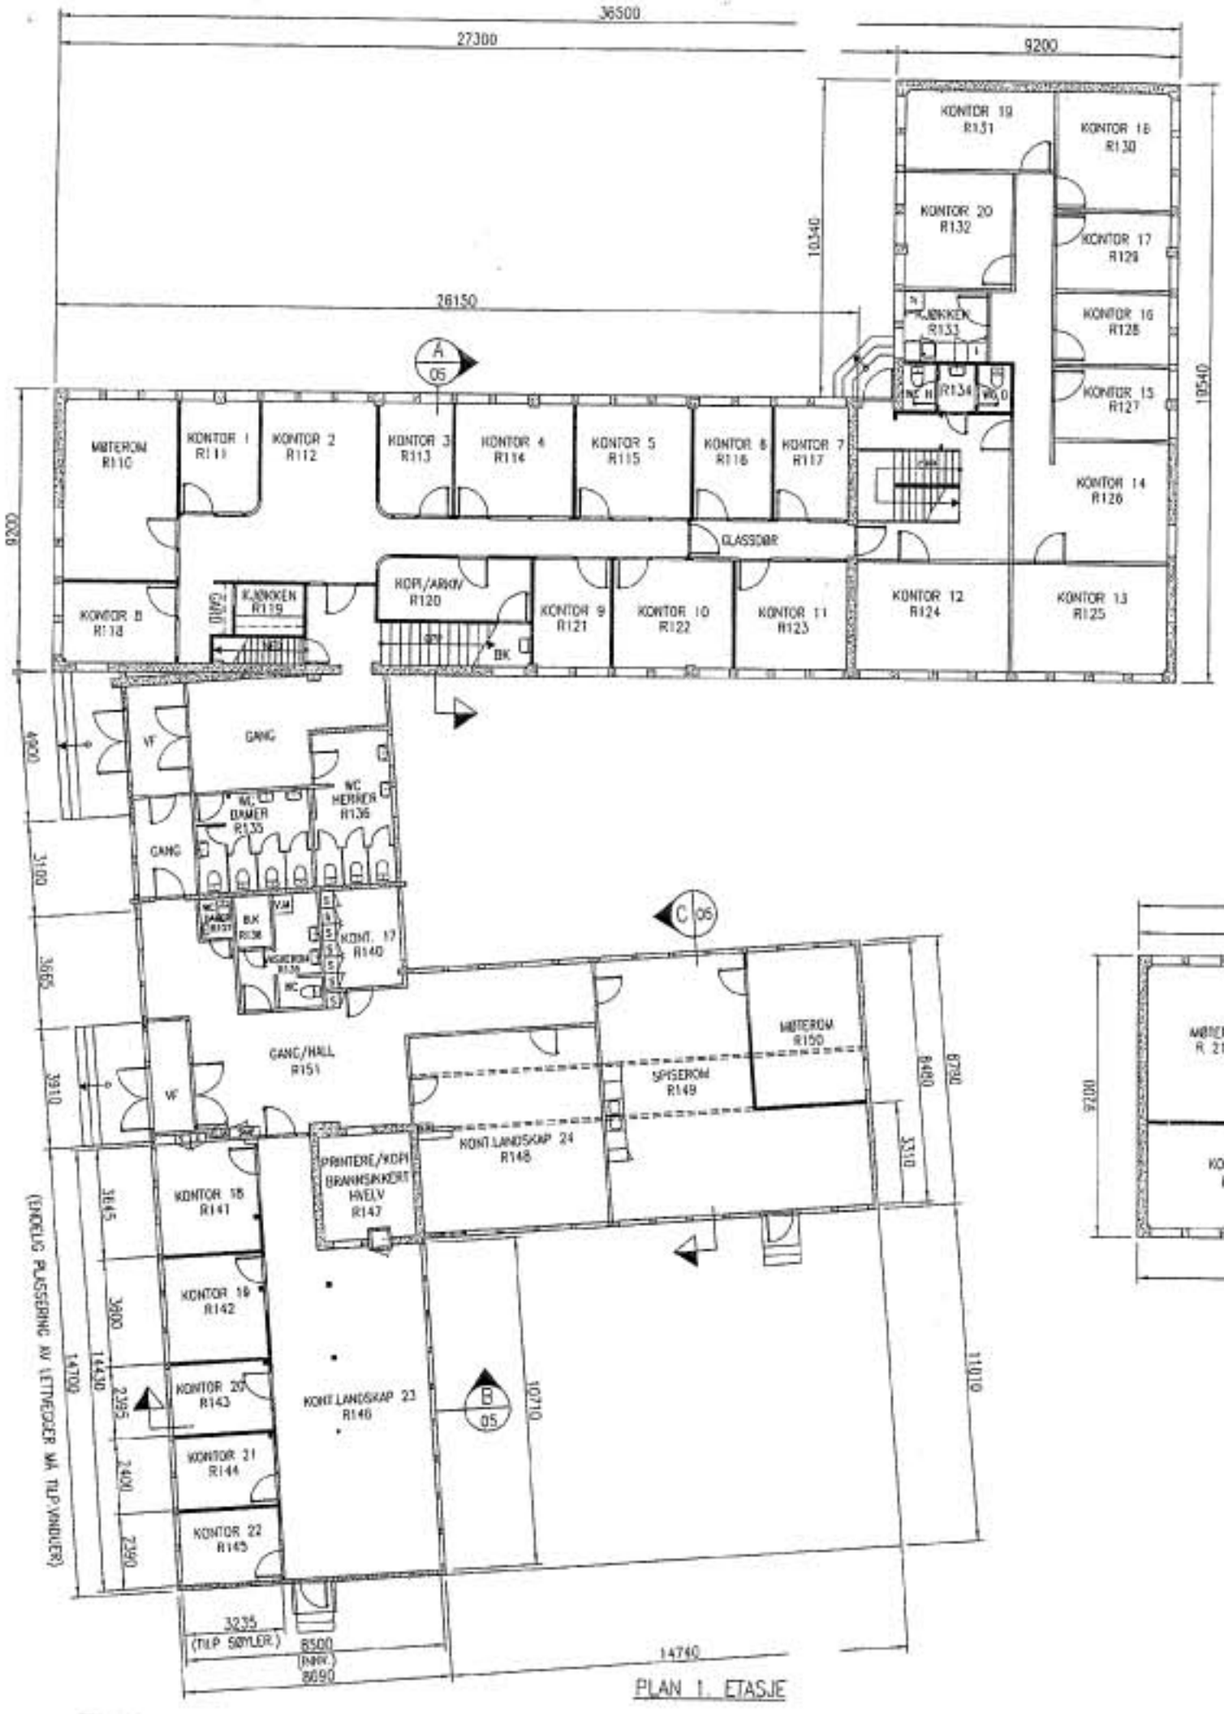

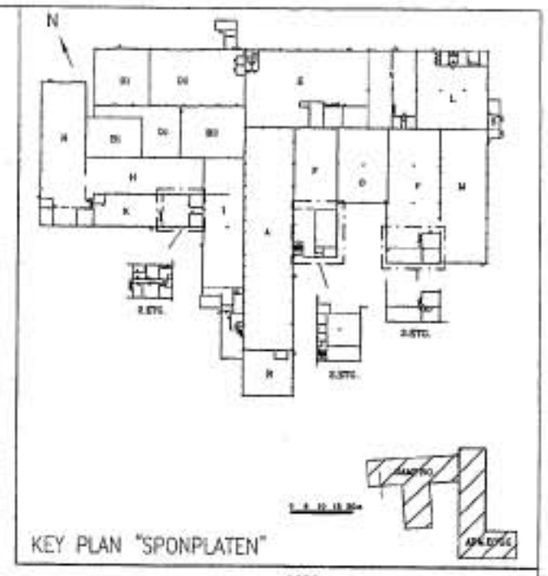

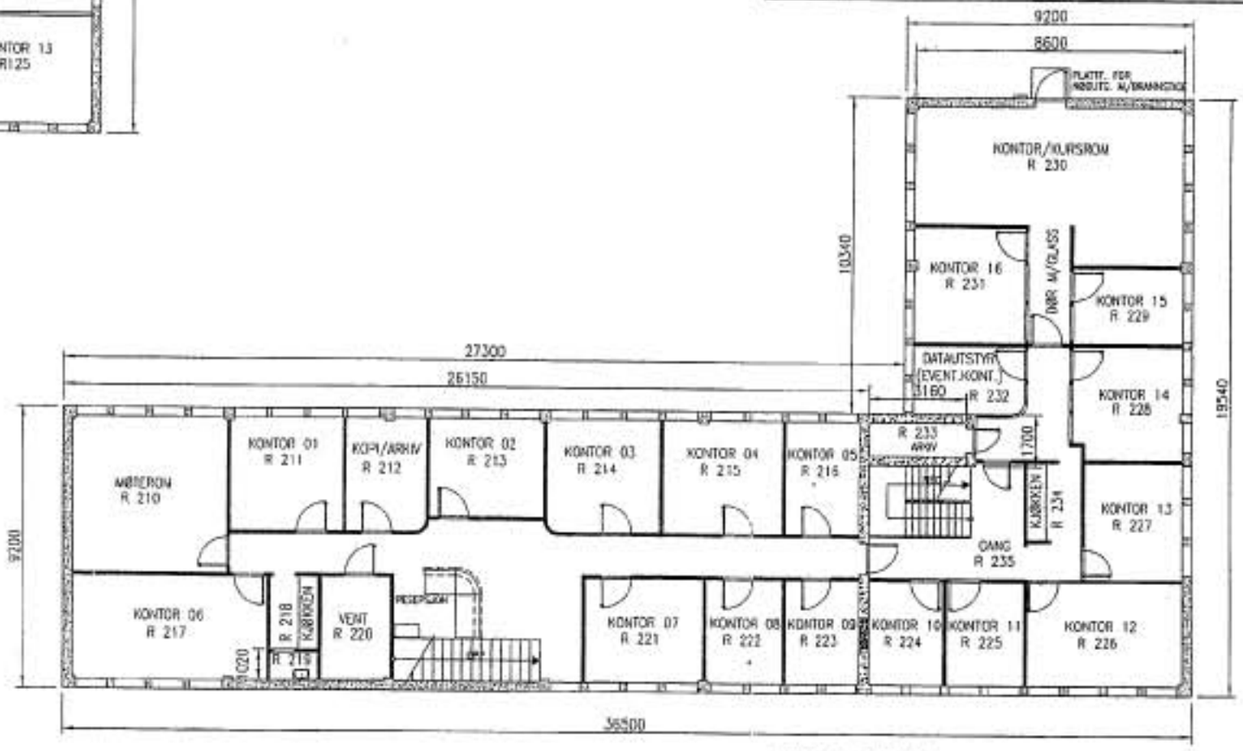

REV.	DATO	BESKRIVELSE	TEGN	KONTROLL	GODKJENT
6	07.11.01	REV. IHHTIL KONTR.MÅL	LEE		
5	07.09.01	REV.I H.T. SISTE INFO	LEE		
4	11.06.01	REV.FOR.VIGOR GRUPPEN	LEE		
3	03.02.00	DIV. KORR. OG ROM NR.	LEE		
2	13.01.00		HK		
1	18.11.98		K.V.		

ORKLA ENGINEERING Rådgivende Ingeniører Consulting Engineers
Orkla Engineering a.s., Postboks 40, 7301 Orkanger

TITTEL/OPPDRAG
ORKLA INDUSTRIUTVIKLING AS
GRØNØRA
7300 ORKANGER
ADMINISTRASJONSBYGG
PLAN 1. & 2. ETASJE

MÅLESTOKK: 1:100
FORMAT: A1
DWG FIL-NAVN: 51700702
TEGN. NR.: 517-007-02
REV.: 6